

LEGENDA

návrh




VODNÍ PLOCHY



ÚČELOVÉ KOMUNIKACE



HRANICE LOKÁLNÍHO BIKORIDORU NEFUNKČNÍHO

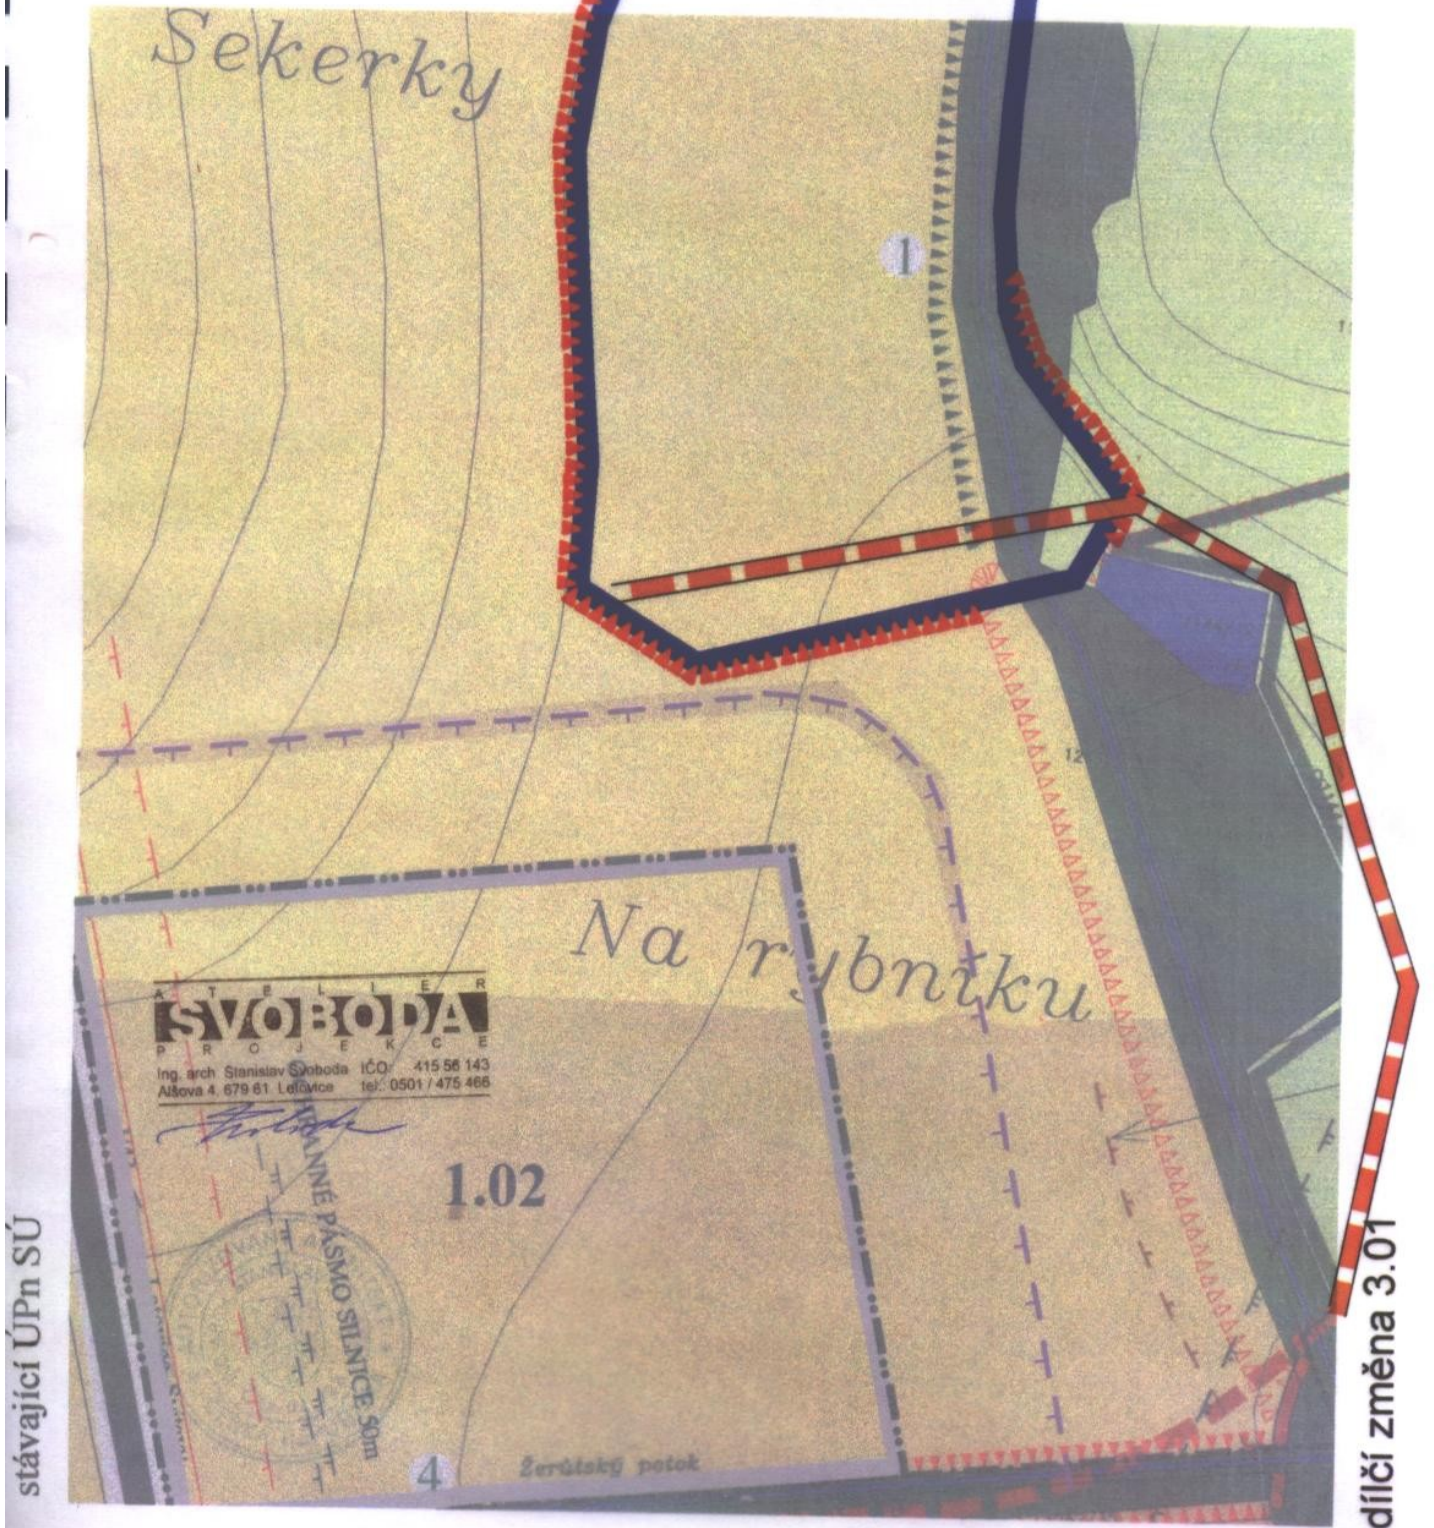

Návrh změny Bo3 ÚPn SÚ Bořitov (soubor dílčích změn 3.01 až 3.06)
- výkres B2 - URBANISTICKÝ NÁVRH

vypracoval : Ing.arch.Stanislav Svoboda, 1/2008