


LEGENDA

- návrh
-  ZSR - ZÓNA SPORTOVNĚ-REKREAČNÍ
 -  Pt - TRVALE TRAVNATÉ POROSTY
 -  HRANICE ZASTAVITELNÉHO ÚZEMÍ
 -  ZÓNA DOPRAVNÍCH ZAŘÍZENÍ
 -  ASANAČNÍ ÚZEMÍ
- FUNKCE ZÓNY
- VÝŠKA ZÁSTAVBY
- 1p+p jednopodlažní + podkrovi

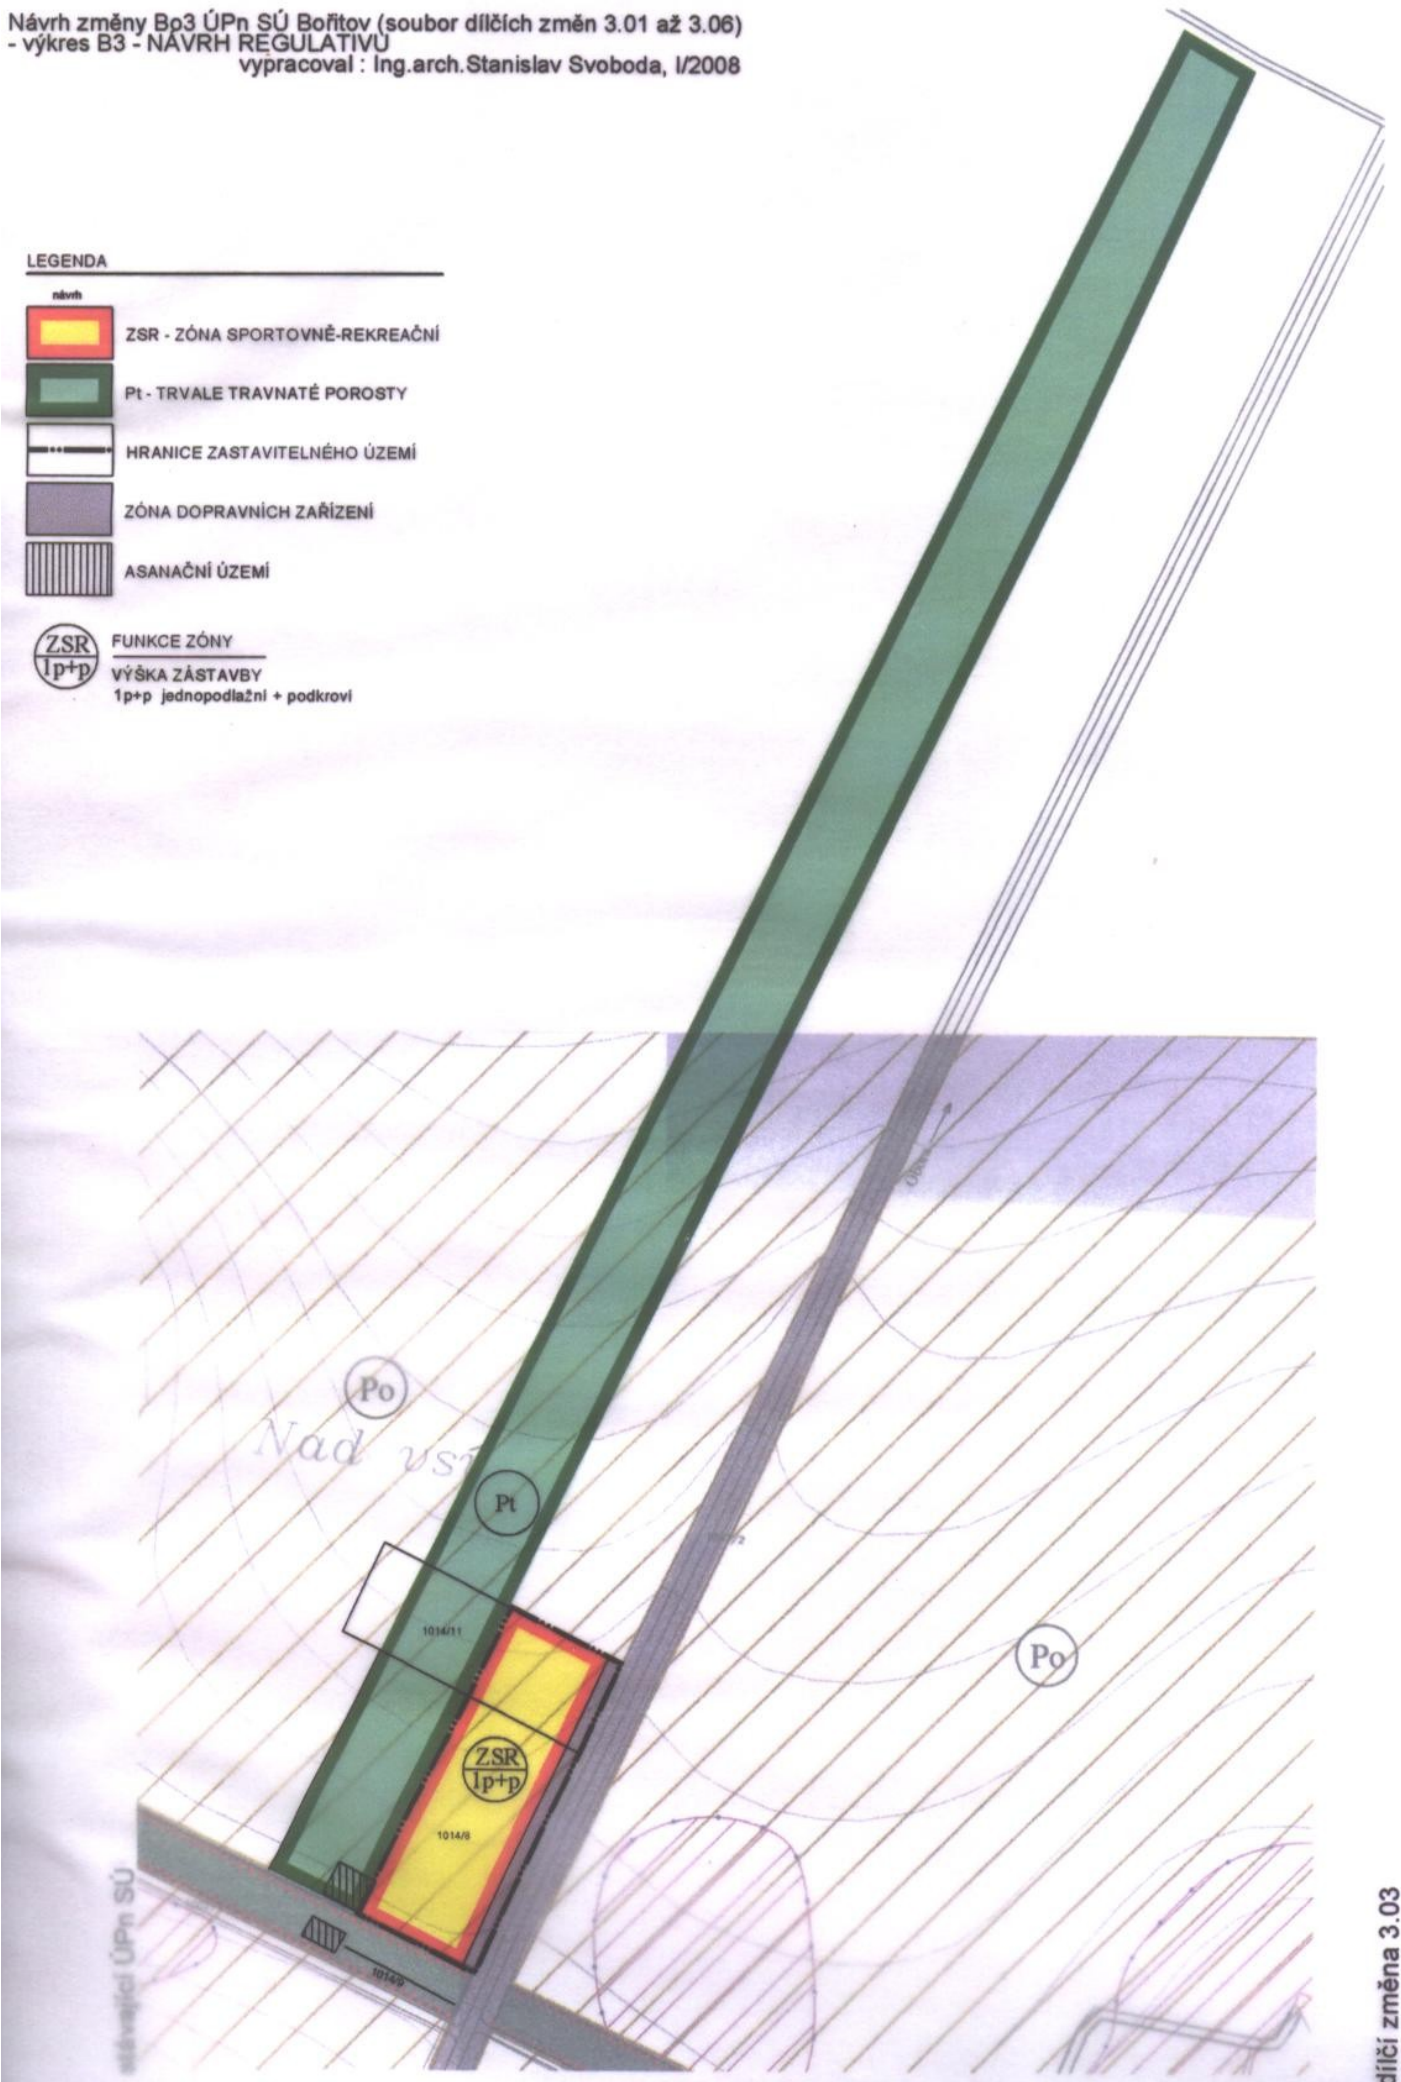

stávající ÚPn SÚ

dílčí změna 3.03