


LEGENDA

návrh	
	OBČANSKÁ VYBAVENOST
	ÚČELOVÉ KOMUNIKACE
	HLUKOVÉ PÁSMO SILNICE
	ODVODŇOVACÍ PŘÍKOP
	HRANICE ZASTAVITELNÉHO ÚZEMÍ
stav	
	HRANICE KATASTRU
	ÚČELOVÉ KOMUNIKACE
	TURISTICKÉ ZNAČENÉ CESTY
	OCHRANNÉ PÁSMO SILNICE
	PODDOLOVANÉ ÚZEMÍ
	VEDENÍ VTL PLYNU
	OCHRANNÉ PÁSMO VTL
	OCHRANNÉ PÁSMO LESA 50m
	SADY, ZAHRADY
	ORNÁ PUDA

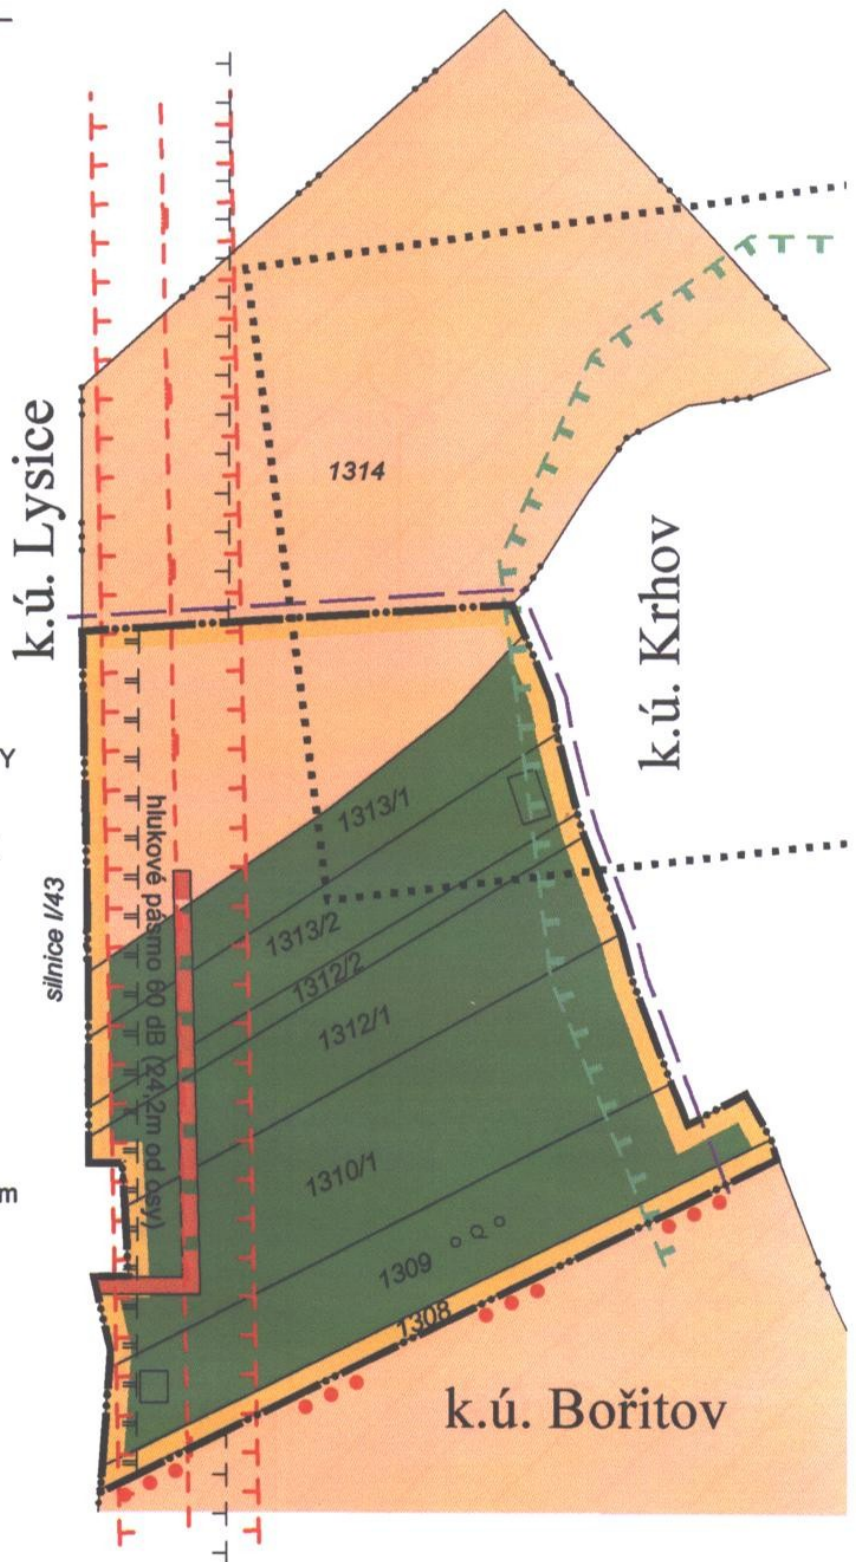

dílčí změna 3.05

