


BOŘITOV

ÚZEMNÍ PLÁN

NÁVRH

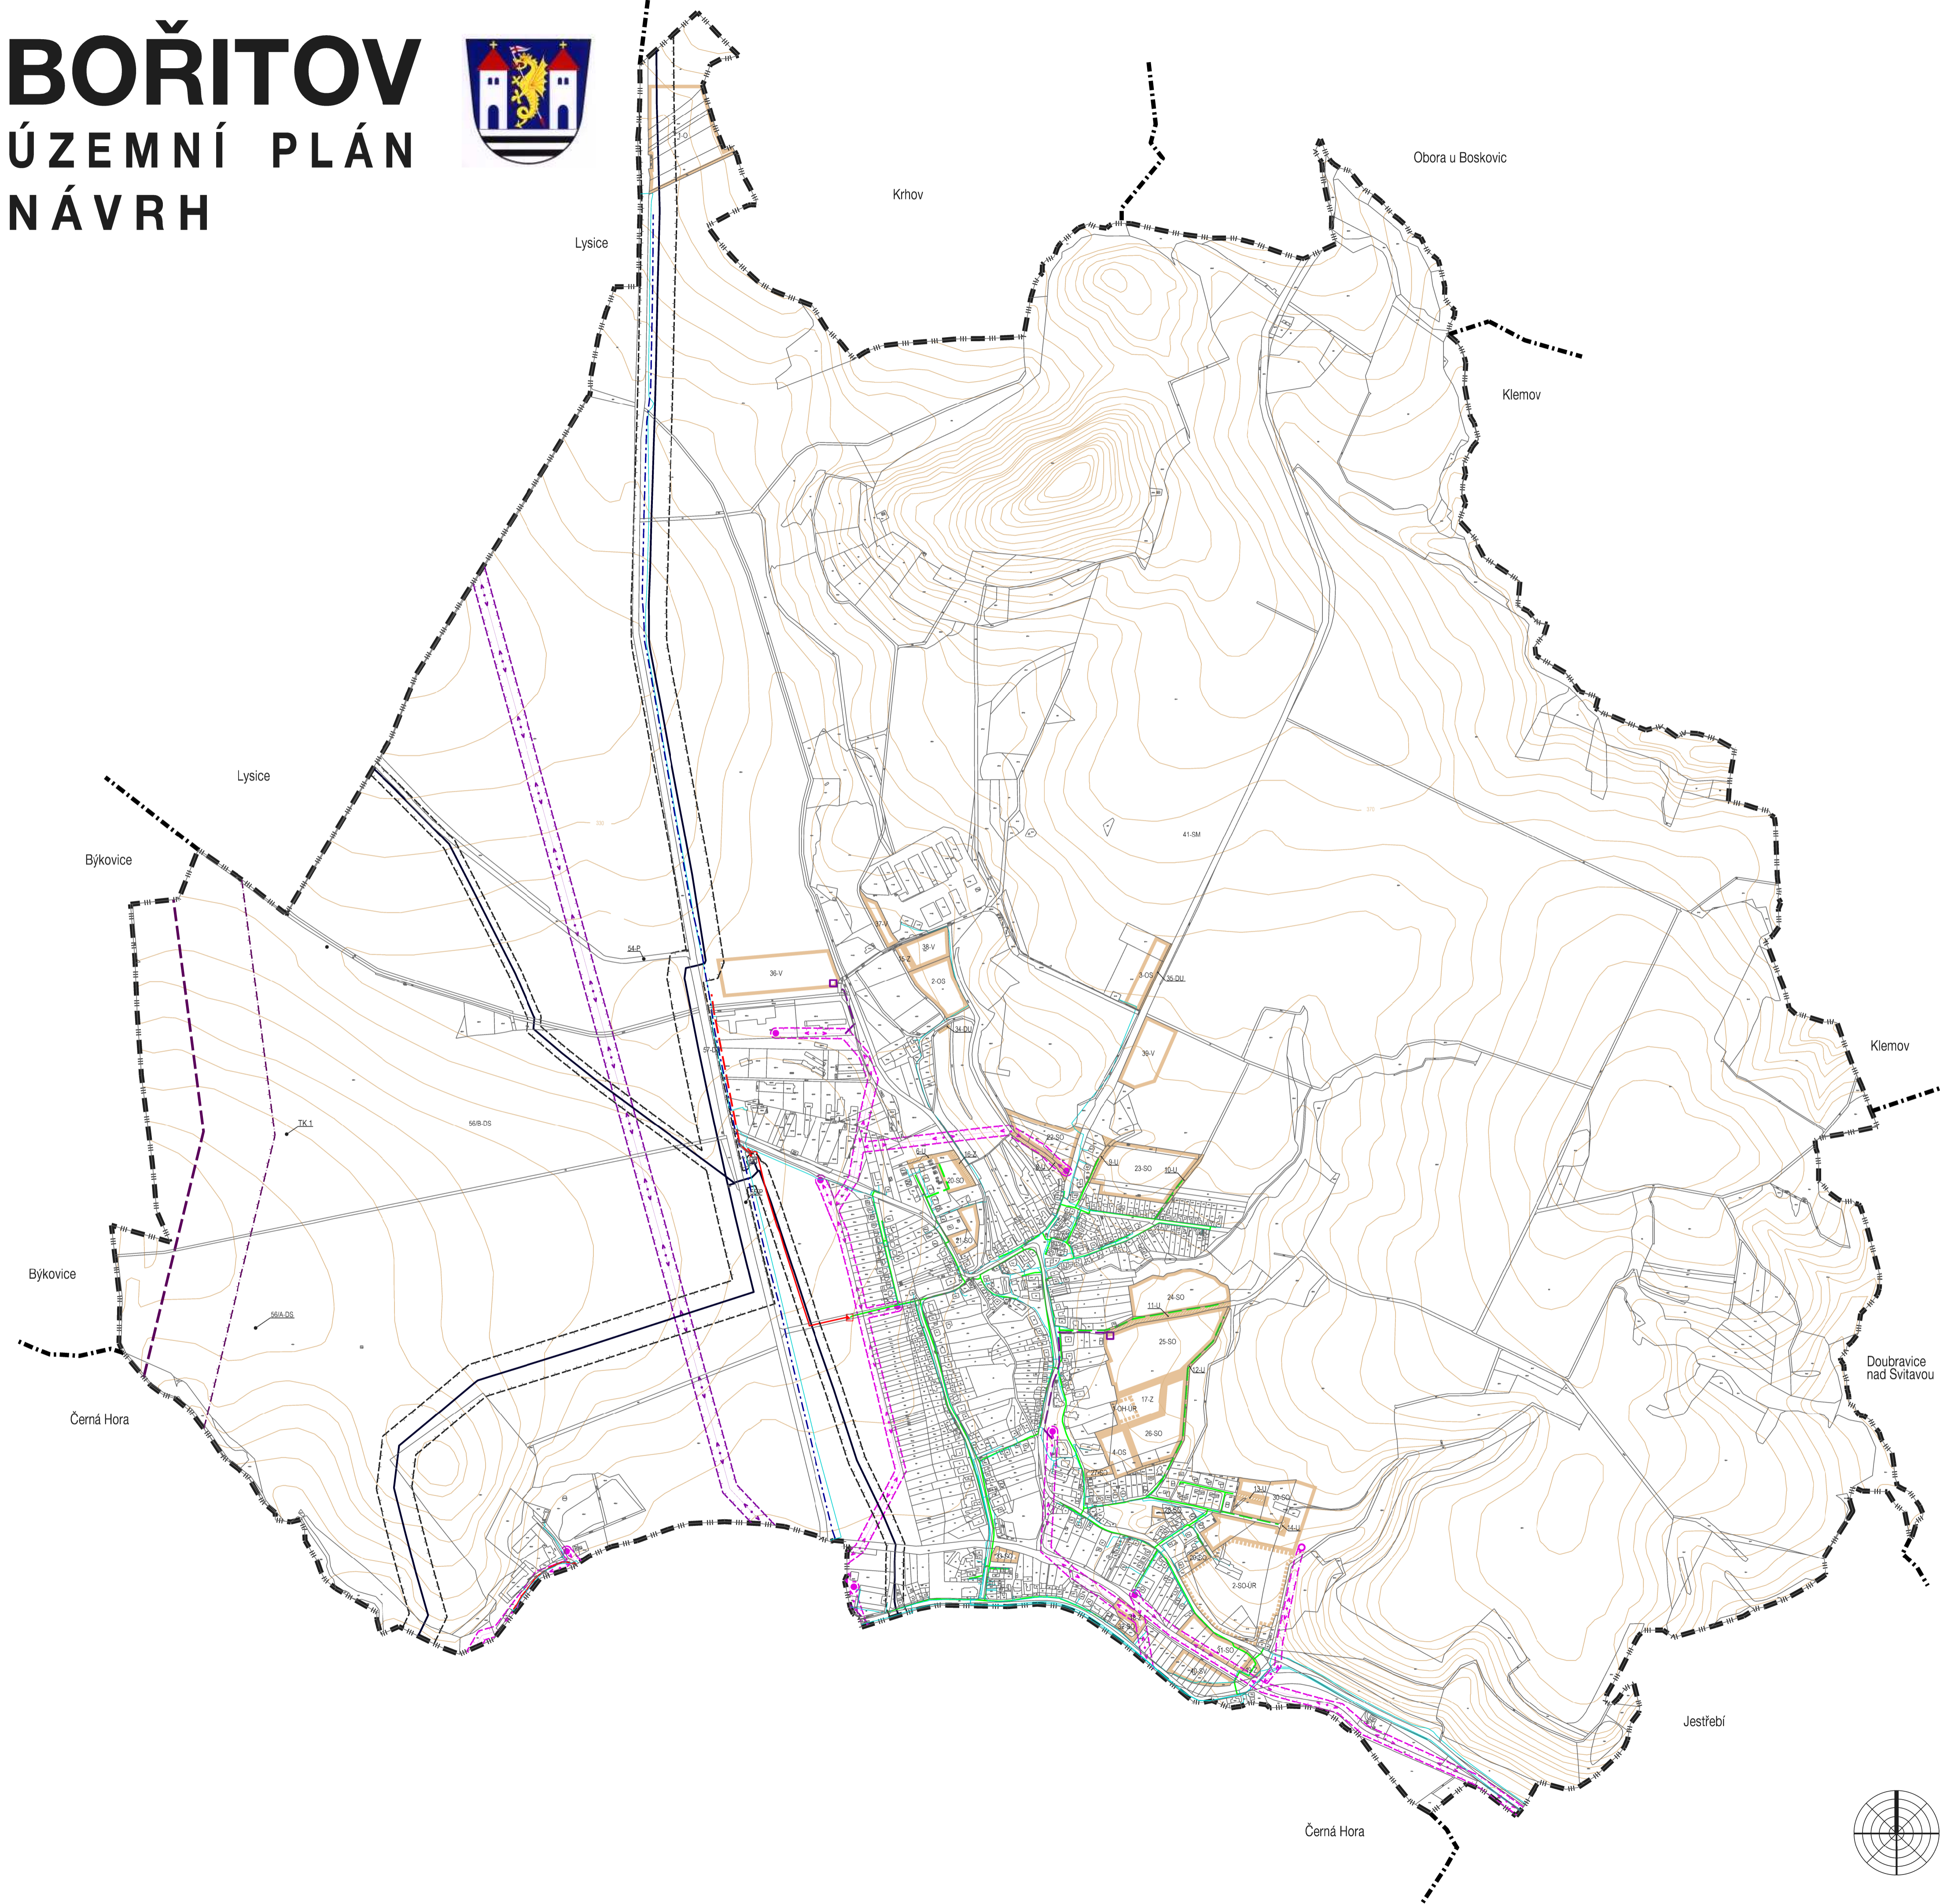

Legenda:

STAV	NÁVRH	
— · — · — ·	— · — · — ·	hranice katastrálního území
— · — · — ·	— · — · — ·	hranice katastrálních území
■	■	zastavěné území
■	■	zastavěné plochy, plochy přístavby / vel. proměnlivá, hosp. plochy
—	—	WTL plynovodu
—	—	bezpečnostní pásmo WTL plynovodu
—	—	VTL plynovodu
□	□	VTL regulační stanice
—	—	bezpečnostní pásmo VTL plynovodu
—	—	STL plynovodu
□	□	STL regulační stanice
—	—	NTL plynovodu
—	—	nadzemní vedení vn 110 kV
—	—	ochranné pásmo nadzemního vedení vn 110 kV
—	—	nadzemní vedení vn
—	—	ochranné pásmo nadzemního vedení vn
●	○	stoupcová trafostanice
—	—	podzemní vedení vn
—	—	zelená trafostanice
—	—	komunikační vedení - optický kabel

ZÁZNAM O ÚČINNOSTI	
Společný orgán, který územní plán vydal:	Zastupitelstvo obce Bořitov
Číslo jednací:	
Datum vydání:	
Datum nabytí účinnosti:	
Oprávněná osoba pořizovatele:	
Jméno a příjmení:	
Funkce:	
Podpis:	
Razítko:	

Zhotovitel:	Urbanistické středisko Brno, spol. s r.o. Přikop 8, 602 00 Brno	Račitel:	
Jméno a příjmení:	Ing. arch. Emil Navrátil Přikop 8, 602 00 Brno	Autorizační razítko:	
Funkce:	Hlavní projektant		
Podpis:			

KONCEPCE TECHNICKÉ INFRASTRUKTURY - ZÁSOBOVÁNÍ PLYNEM, EL. ENERGIÍ A SPOJE

Jihomoravský kraj je poskytovatelem částí finančních prostředků na tuto územní plánovací dokumentaci

BOŘITOV - ÚZEMNÍ PLÁN - NÁVRH	210 - 001 - 390	
EVIDENČNÍ ČÍSLO:		
ZHOTOVITEL:	URBANISTICKÉ STŘEDISKO BRNO, SPOL. S R. O.	
PROJEKTANT:	ING. ARCH. E. NAVRÁTIL, ING. ARCH. J. MALÝK, ING. P. VESELY, ING. M. NOVOTNÝ, ING. J. HENZLÍK	
POŘIZOVATEL:	Městský úřad Blanska - odbor výstavby Odbor územního plánování a památkové péče	
MĚŘÍTKO:	1:5 000	04-B
DATUM:	11/2011	

