


BOŘITOV

ÚZEMNÍ PLÁN

UPRAVENÝ NÁVRH

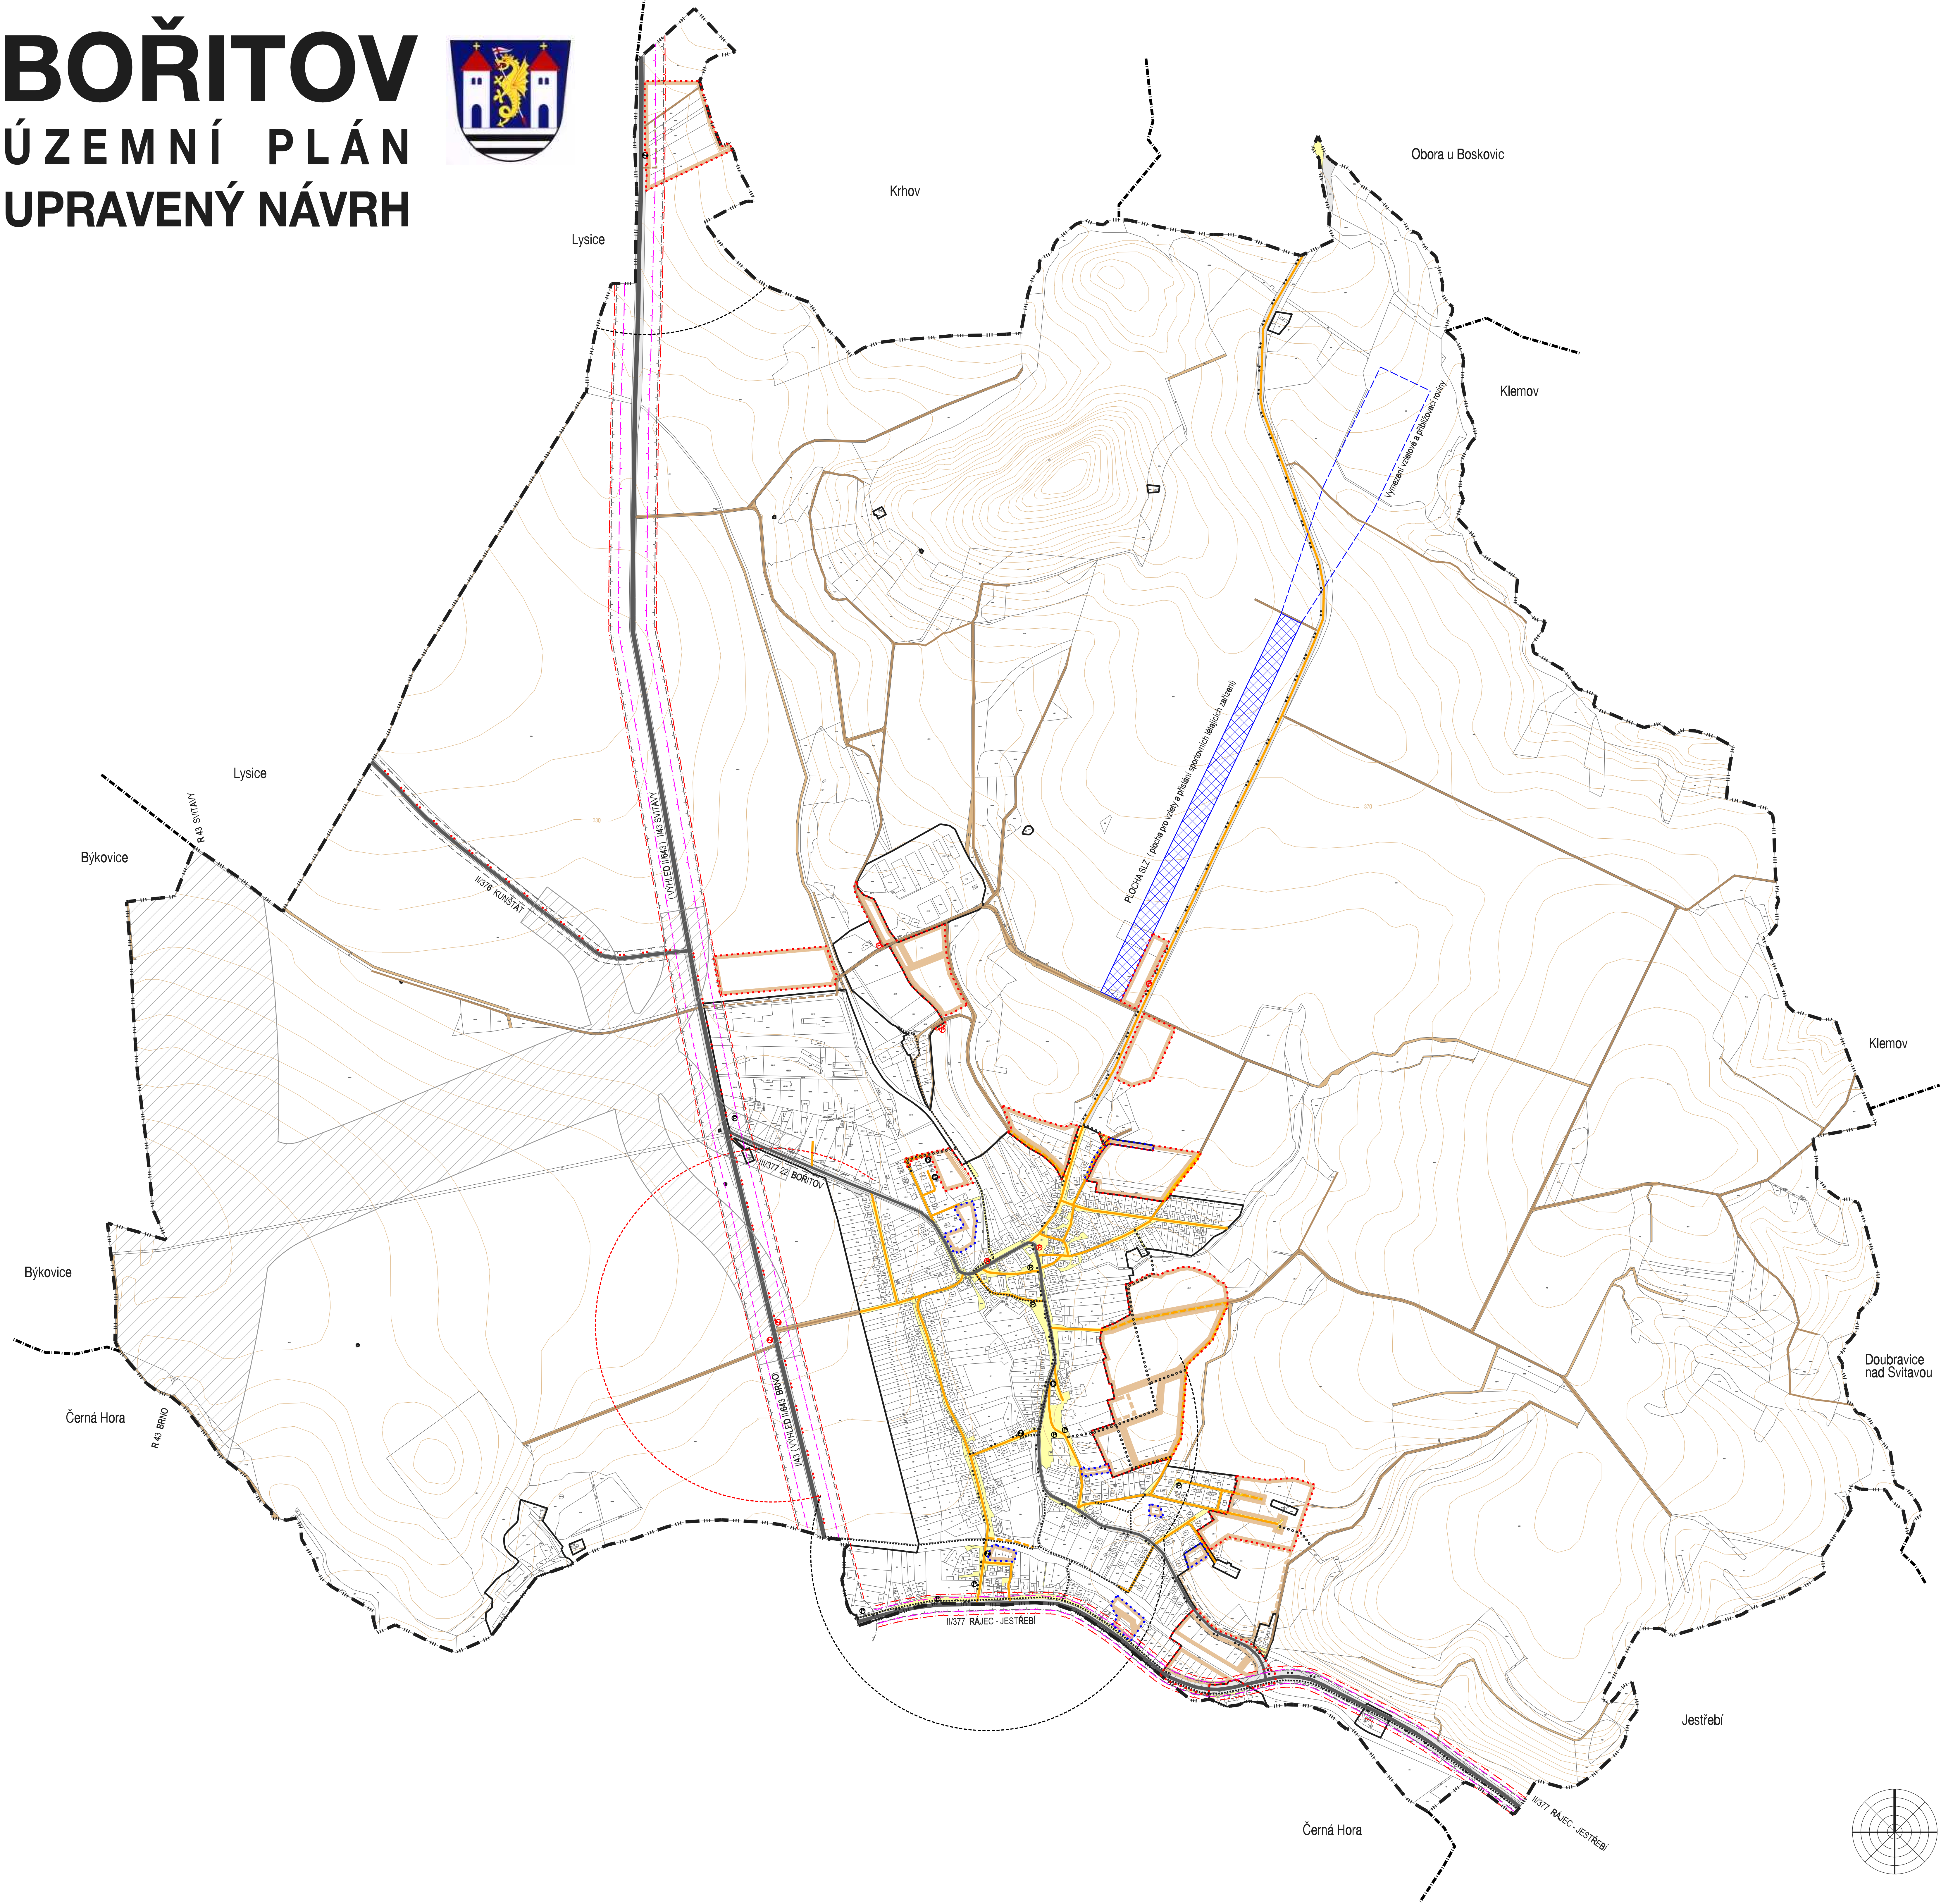

Legenda:

HRANICE, IDENTIFIKACE PLOCH	
	hranice mezinárodního území
	hranice katastrálních území
	hranice zastavěného území
	plochy přestavby
	identifikační čáry ploch změn

DOPRAVNÍ VYBAVENÍ ÚZEMÍ		
	DS	plochy dopravní infrastruktury (rychlá silnice a silnice I., II. a III. třídy)
	U	plochy veřejných prostranství, náměstí, ulic, místní komunikace
	DM	plochy dopravní infrastruktury (místní komunikace mimo zastavěné území)
	DU	plochy dopravní infrastruktury (silnice I. třídy)
		rychlá silnice
		silnice I. třídy
		silnice II. třídy
		silnice III. třídy
		místní komunikace
		územní komunikace
		železniční trať
		cyklistické trasy regionálního významu
		parkoviště, garáže
		zastávka autobusové dopravy s dočasnou vodorovností 400m
		plochy SLD (plochy pro územní a přírodní památkovou péči)
		ochranné pásmo silnice
		izolace hluku 50 dB (A) u silnic v noci
		izolace hluku 60 dB (A) u silnic ve dne

ZÁZNAM O ÚČINNOSTI	
Správní orgán, který územní plán vydal:	Zastupitelstvo obce Bořitov
Číslo jednací:	
Datum vydání:	
Datum nabytí účinnosti:	
Operátní osoba pořizovatele:	
Jméno a příjmení:	
Funkce:	
Podpis:	
Řešitel:	

Zhotovitel:	Urbanistické středisko Brno, spol. s r.o. Příkop 8, 602 00 Brno	Řešitel:	
Jméno a příjmení:	Ing. arch. Emil Havelšil Příkop 8, 602 00 Brno	Autorizační značka:	
Funkce:	Hlavní projektant		
Podpis:			

KONCEPCE DOPRAVNÍ INFRASTRUKTURY	
BOŘITOV - ÚZEMNÍ PLÁN - UPRAVENÝ NÁVRH	
EVJENČNÍ ČÍSLO: 1:10 001-300	URBANISTICKÉ STŘEDISKO BRNO, SPOL. S R. O.
ZHOTOVITEL:	ING. ARCH. E. HAVELŠIL, ING. ARCH. J. MAJEK, ING. P. VEŠELÝ, MGR. M. NOVOTNÝ, ING. J. HAVČEK, V. JEJEDNÁKA
GRAF. PRÁCE:	OBECNÍ ÚŘAD BOŘITOV
POŘIZOVATEL:	
MĚŘÍTKO: 1:5 000	
DATUM: 09 / 2011	