


BOŘITOV

ÚZEMNÍ PLÁN

UPRAVENÝ NÁVRH

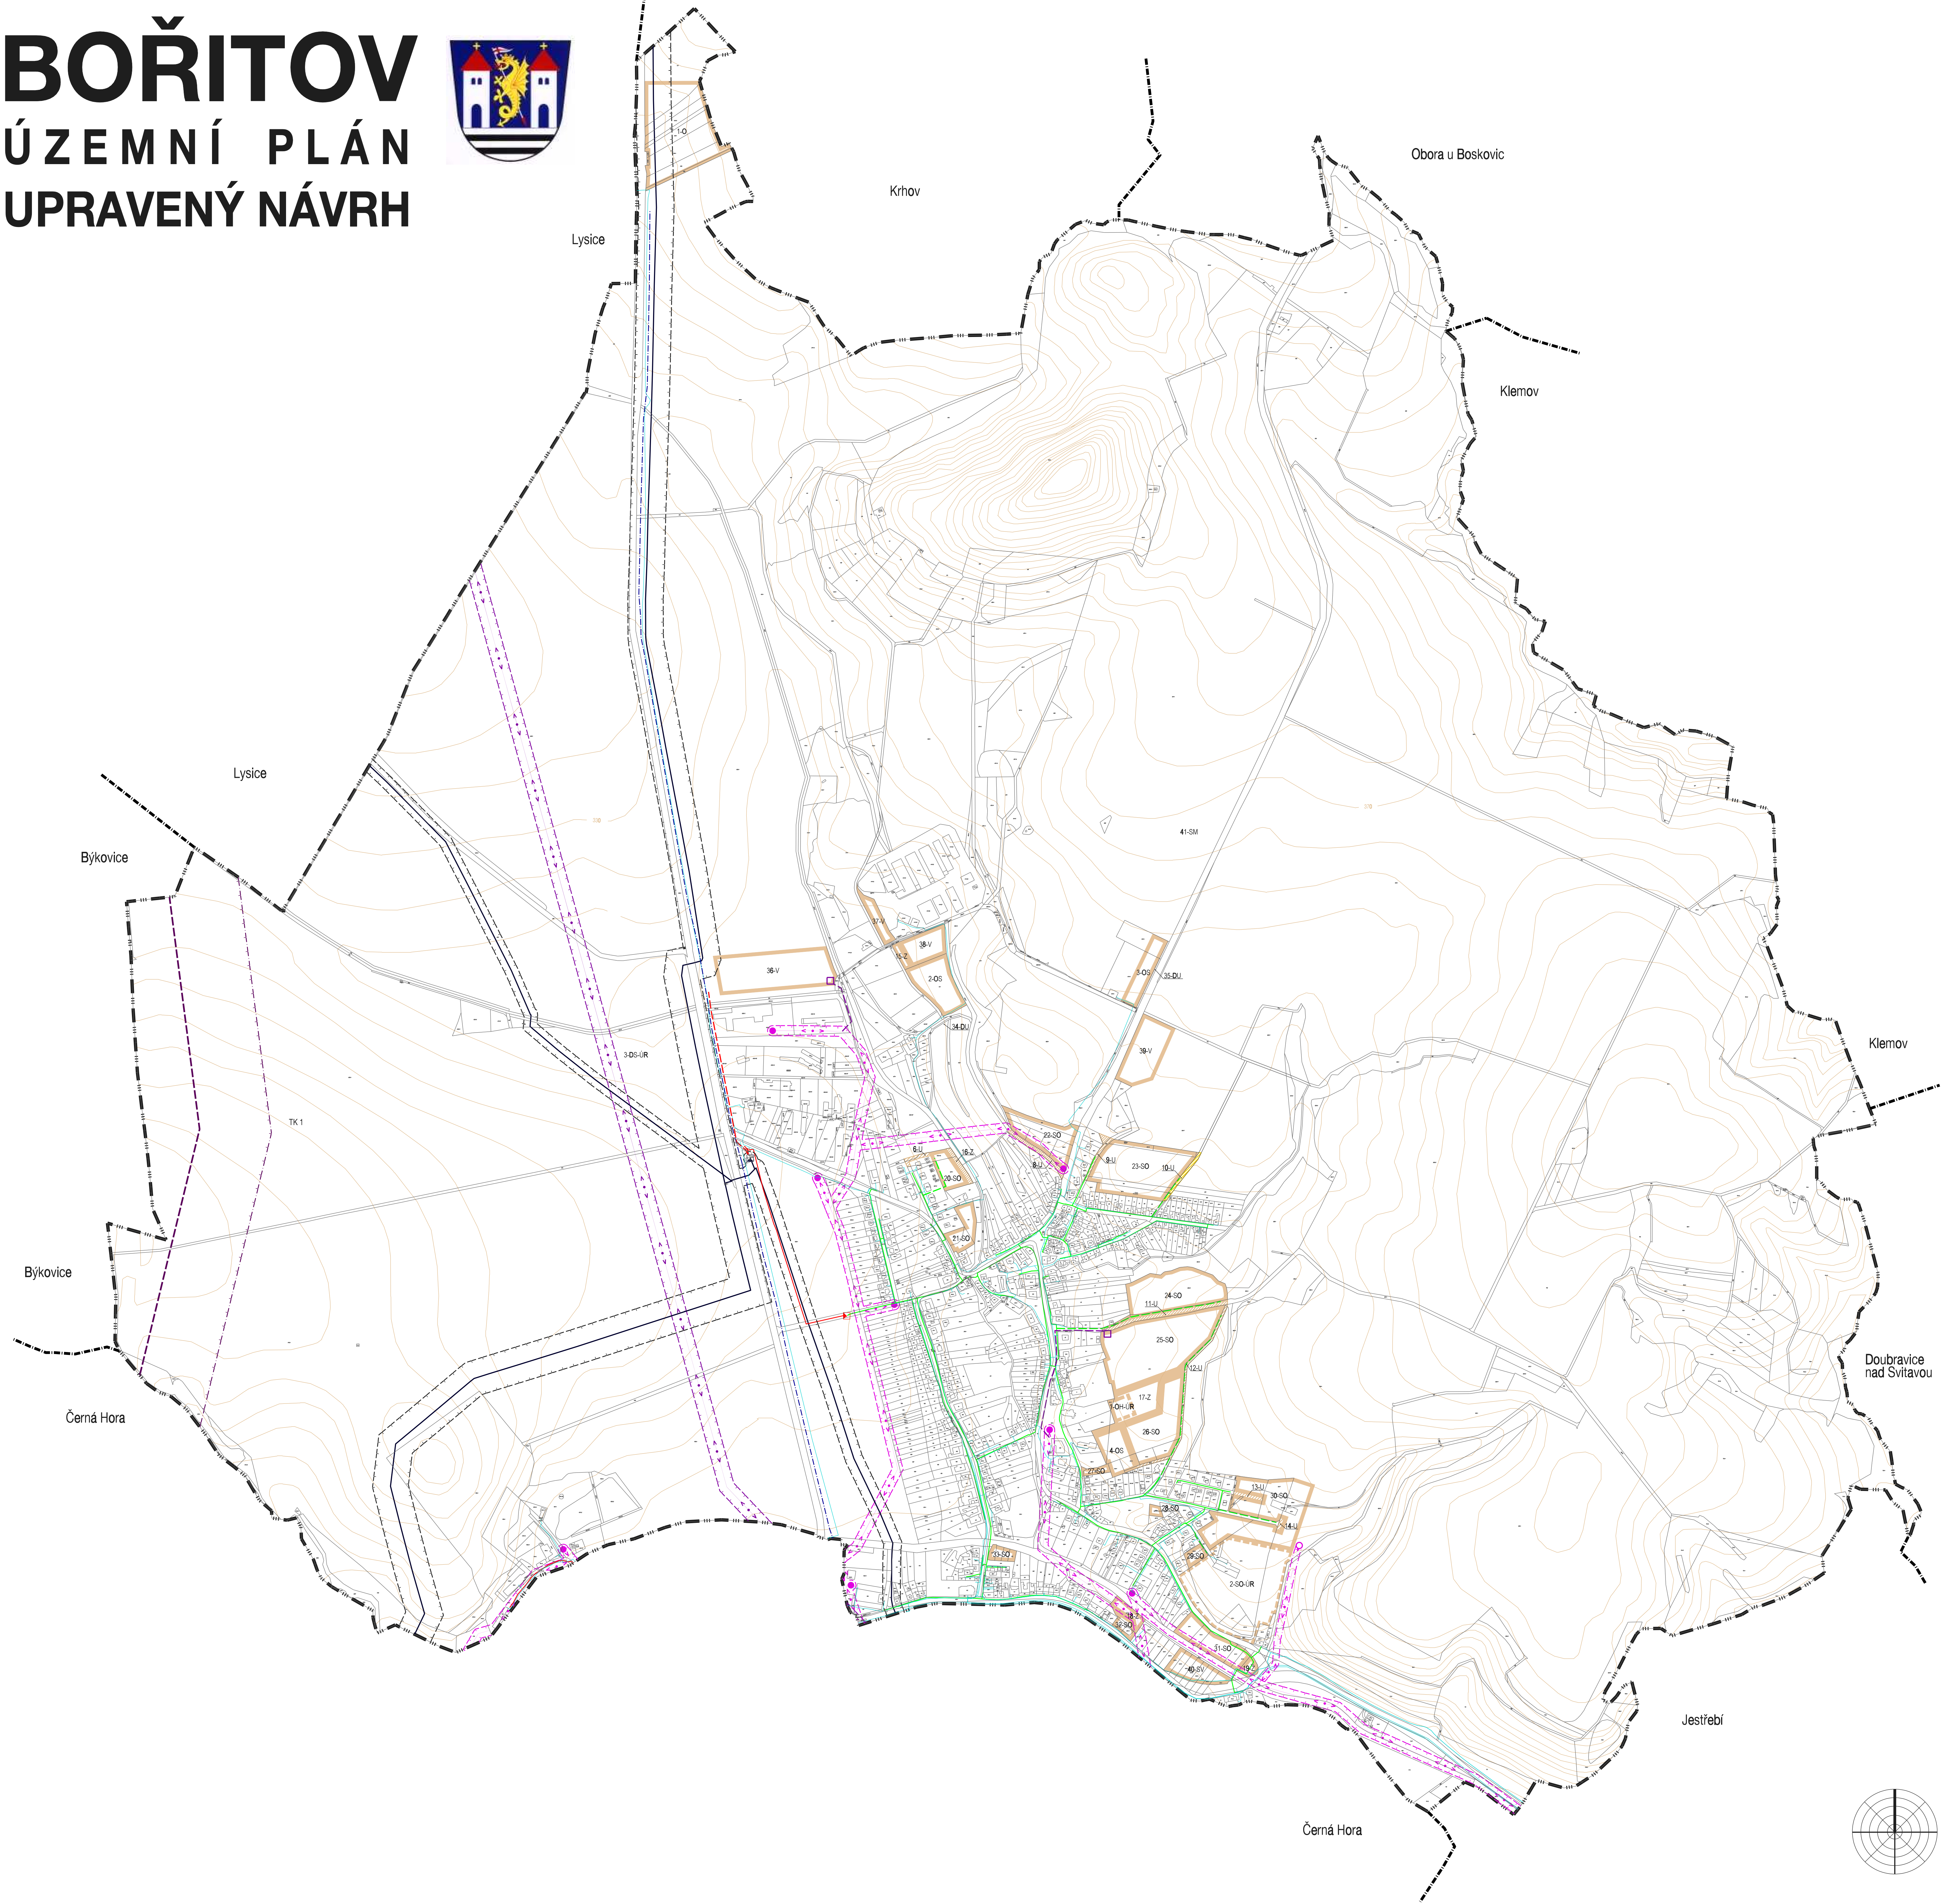

Legenda:

STAV	NÁVRH	
— · — · — · — · — · — · — · — ·		hranice katastrálního území
— · — · — · — · — · — · — · — ·		hranice katastrálních území
		zastavěné území
		zastavěné plochy, plochy přestavby / ve. prostornosti, dopr. plochy
		VTL plynovod
		bezpečnostní pásmo VTL plynovodu
		VTL plynovod
		VTL regulační stanice
		bezpečnostní pásmo VTL plynovodu
		STL plynovod
		STL regulační stanice
		NTL plynovod
		radiační vedení vn 110 kV
		ochranné pásmo radiačního vedení vn 110 kV
		radiační vedení vn
		ochranné pásmo radiačního vedení vn
		sloupová trafostanice
		podzemní vedení vn
		zdielá trafostanice
		komunikační vedení - optický kabel

ZÁZNAM O ÚČINNOSTI

Správčí orgán, který územní plán vyděl:	Zastupitelstvo obce Bořitov
Číslo jednací:	
Datum vydání:	
Datum nabytí účinnosti:	
Opředená osoba pořizovatele:	
Jméno a příjmení:	
Funkce:	
Podpis:	
Řešitel:	

Zhotovitel:	Urbanistické středisko Brno, spol. s r.o. Příkop 8, 602 00 Brno	Řešitel:	
Jméno a příjmení:	Ing. arch. Emil Havelčík Příkop 8, 602 00 Brno	Autorizační značka:	
Funkce:	Hlavní projektant		
Podpis:			

KONCEPCE TECHNICKÉ INFRASTRUKTURY - ZÁSOBOVÁNÍ PLYNEM, EL. ENERGIÍ A SPOJE

BOŘITOV - ÚZEMNÍ PLÁN - UPRAVENÝ NÁVRH		
EVJENČNÍ ČÍSLO:	219/01-300	
ZHOTOVITEL:	URBANISTICKÉ STŘEDISKO BRNO, SPOL. S R.O.	
PROJEKTANT:	ING. ARCH. E. HAVELČÍK, ING. ARCH. J. MAJEK, ING. P. VESELÝ, ING. M. NOVOTNÝ, ING. J. HAVČEK, V. JEJČINKOVÁ	
GRAF. PRÁCE:		
POŘIZOVATEL:	OBECNÍ ÚŘAD BOŘITOV	
MĚŘÍTKO:	1:5 000	
DATUM:	09/2011	