BOŘITOV

ÚZEMNÍ PLÁN

UPRAVENÝ NÁVRH

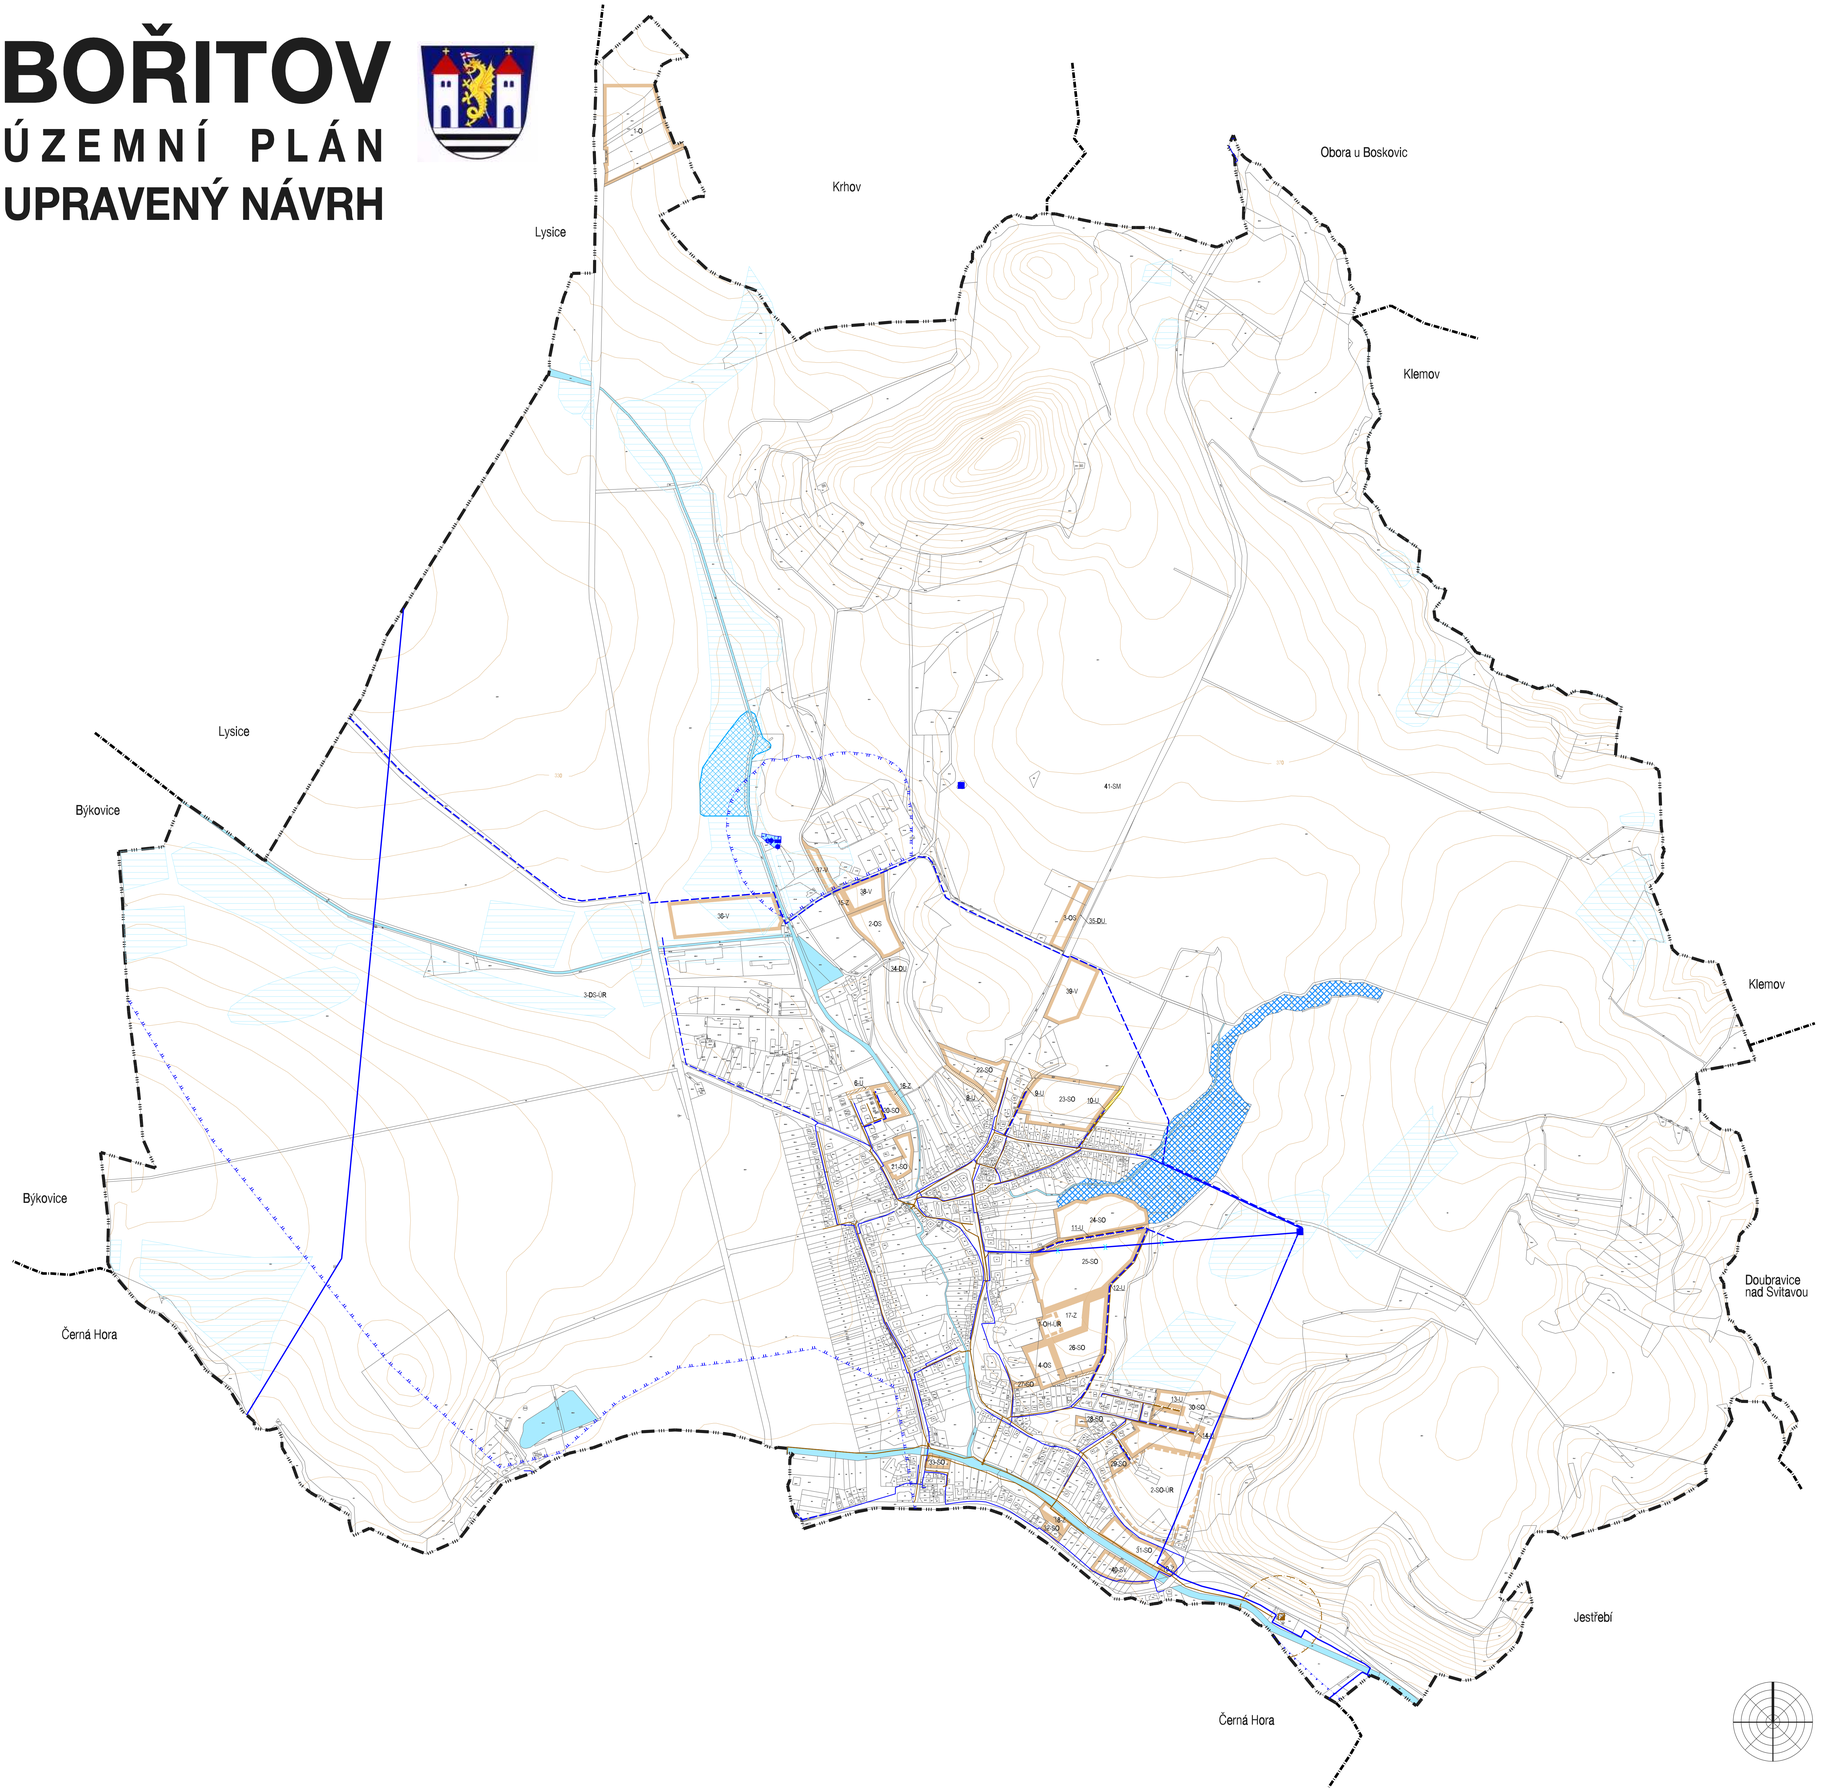

Legenda:

STAV	NÁVRH	
		hranice řešeného území
		hranice katastrálních území
		zastavěné území
		zastavitelné plochy, plochy přestavby / veř. prostranství, dopr. plochy
		vodovodní řad - hlavní
		vodovodní řad
		rušení vodovodu
		vodojem
		vodní zdroj
		ochranné pásmo vodního zdroje I. stupně
		ochranné pásmo vodního zdroje II. stupně - vnitřní
		ochranné pásmo vodního zdroje II. stupně - vnější
		kanalizace
		čistírna odpadních vod
		pásmo ochrany prostředí kolem ČOV
		plocha pro umístění poldru
		plocha pro umístění soustavy poldrů
		meliorace
		vodní toky a plochy

ZÁZNAM O ÚČINNOSTI	
Správní orgán, který územní plán vydal :	Zastupitelstvo obce Bořitova
Číslo jednací :	
Datum vydání :	
Datum nabytí účinnosti :	
Oprávněná osoba pořizovatele : Jméno a příjmení :	
Funkce :	
Podpis :	
Razítko :	

Zhotovitel :	Urbanistické středisko Brno, spol. s r.o. Přístup 8, 602 00 Brno	Razítko:
Jméno a příjmení :	Ing. arch. Emil Navrátil Přístup 8, 602 00 Brno	Autorizační razítko:
Funkce :	Hlavní projektant	
Podpis :		

KONCEPCE TECHNICKÉ INFRASTRUKTURY - ZÁSOBOVÁNÍ VODOU, ODKANALIZOVÁNÍ

BOŘITOV - ÚZEMNÍ PLÁN - UPRAVENÝ NÁVRH		USB
EVIDENČNÍ ČÍSLO :	210 - 001 - 390	
ZHOTOVITEL :	URBANISTICKÉ STŘEDISKO BRNO, SPOL. S. R. O.	
PROJEKTANT : GRAF. PRÁCE :	ING. ARCH. E. NAVRÁTIL, ING. ARCH. J. MÁJEK, ING. P. VESELÝ, MGR. M. NOVOTNÝ, ING. J. HRNČÍŘ V. JELÍNKOVÁ	
POŘIZOVATEL :	OBECNÍ ÚŘAD BOŘITOV	
MĚŘÍTKO :	1: 5 000	04-A
DATUM :	09 / 2011	